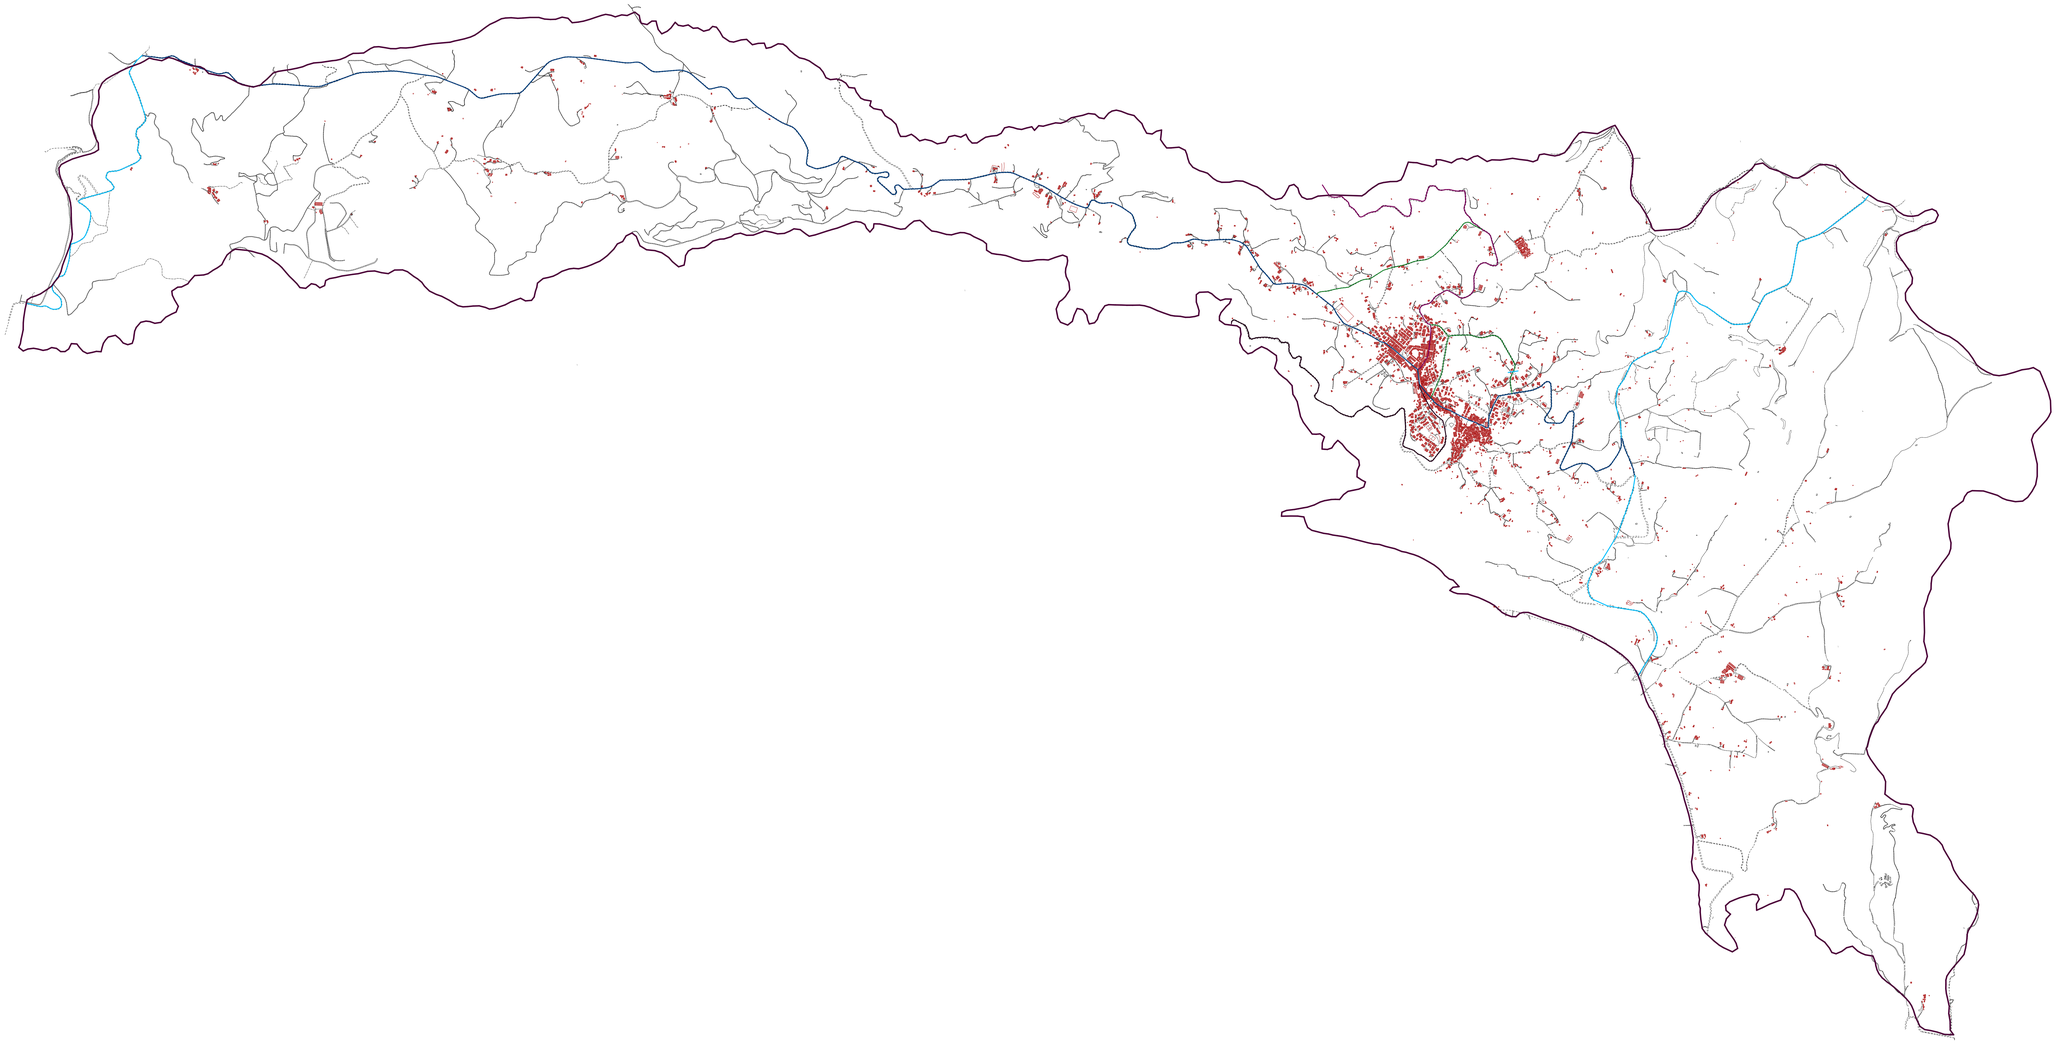

LEGENDA

Infrastrutture principali

- Strada Provinciale SP. n. 92
- Strada Provinciale SP n. 89
- Strada Provinciale SP n. 162-1
- Strada Provinciale SP n. 162-2
- Strada Comunale (*maggiore intensità*)
- Strade Comunali e interpoderali

COMUNE DI CORTALE
prov. di Catanzaro

PIANO DI ZONIZZAZIONE ACUSTICA DEL TERRITORIO COMUNALE

Progettista
Arch. Biagio CANTISANI, *tecnico competente*

Collaboratori:
Arch. Paolo Raimondo
Pietro Cataldo , rilievi acustici

Oggetto
INFRASTRUTTURE: Identificazione

data *ottobre 2018*

scala **1:10000**

Approvazioni

Tavola
C_01