


LEGENDA

- Post. n. 1 **Incrocio SP Caraffa - Lamezia T.**
- Post. n. 2 **Piazza Italia**
- Post. n. 3 **Via Turati (municipio)**
- Post. n. 4 **Via Roma**

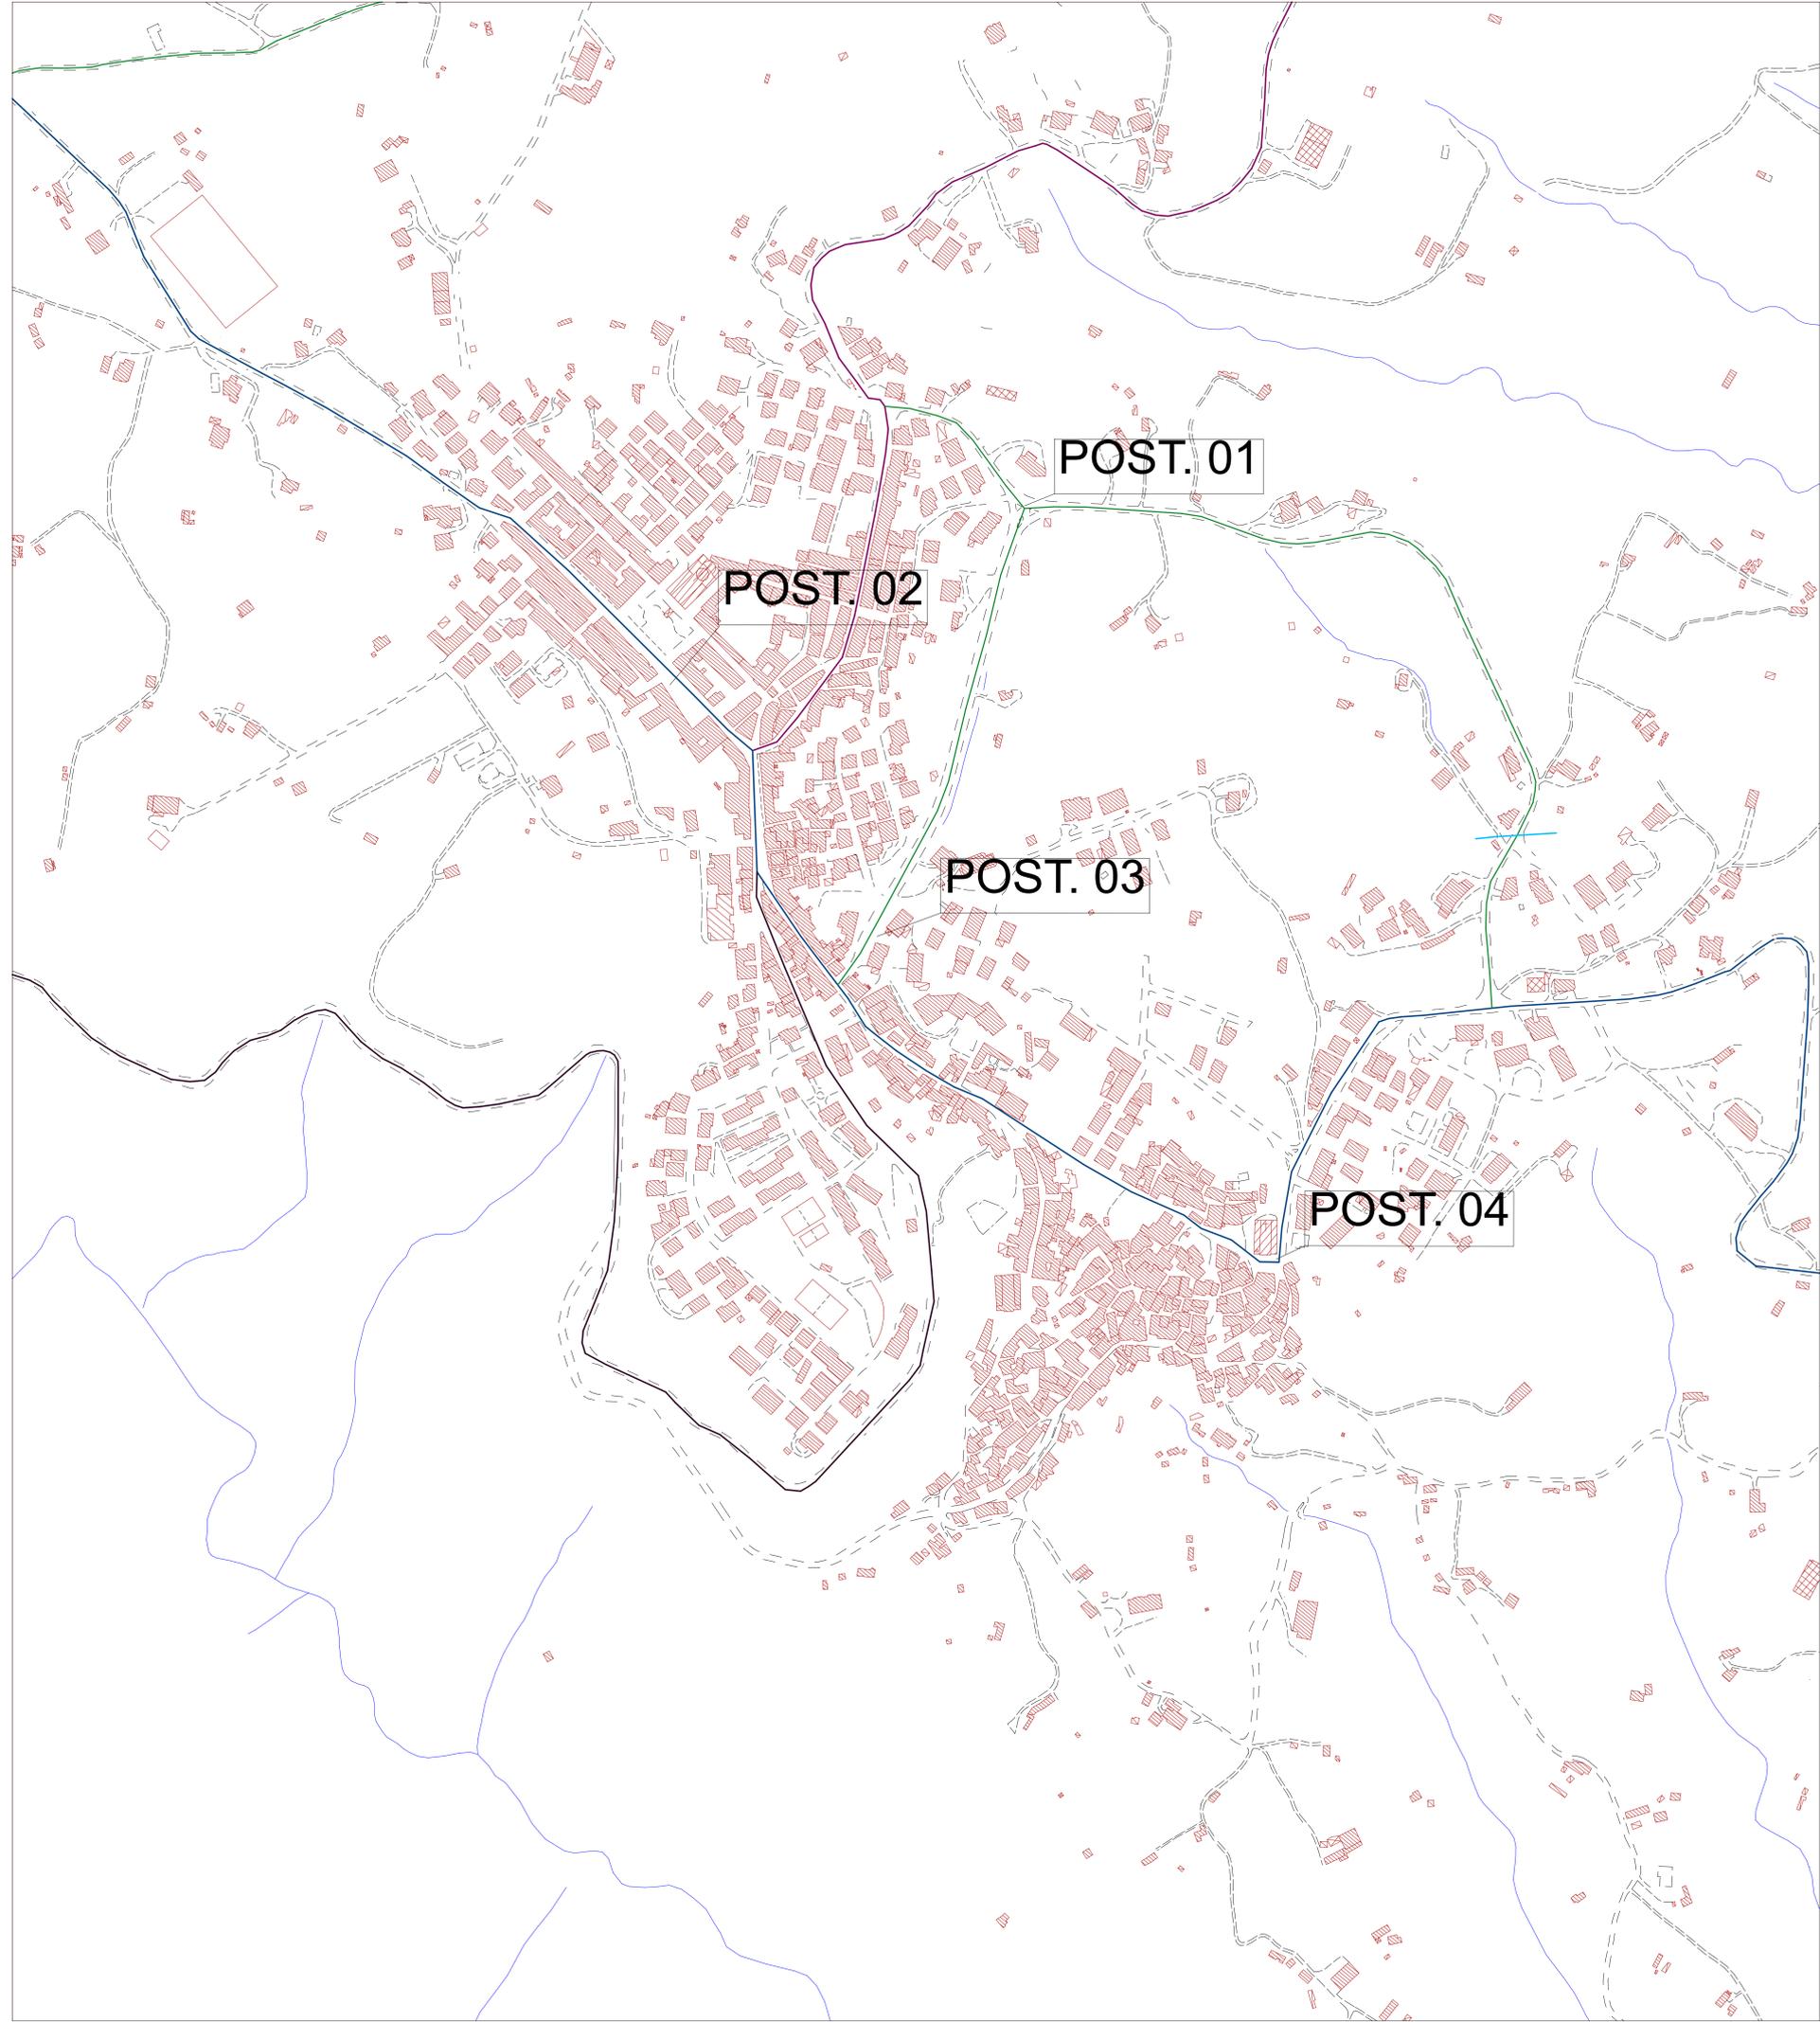

COMUNE DI CORTALE

prov. di Catanzaro

PIANO DI ZONIZZAZIONE ACUSTICA DEL TERRITORIO COMUNALE



Progettista
Arch. Biagio CANTISANI, tecnico competente

Oggetto
RILIEVI FONOMETRICI DI BASE

Collaboratori:
Arch. Paolo Raimondo
Pietro Cataldo, rilievi acustici

data ottobre 2018
scala 1:2000

Tavola

D_01