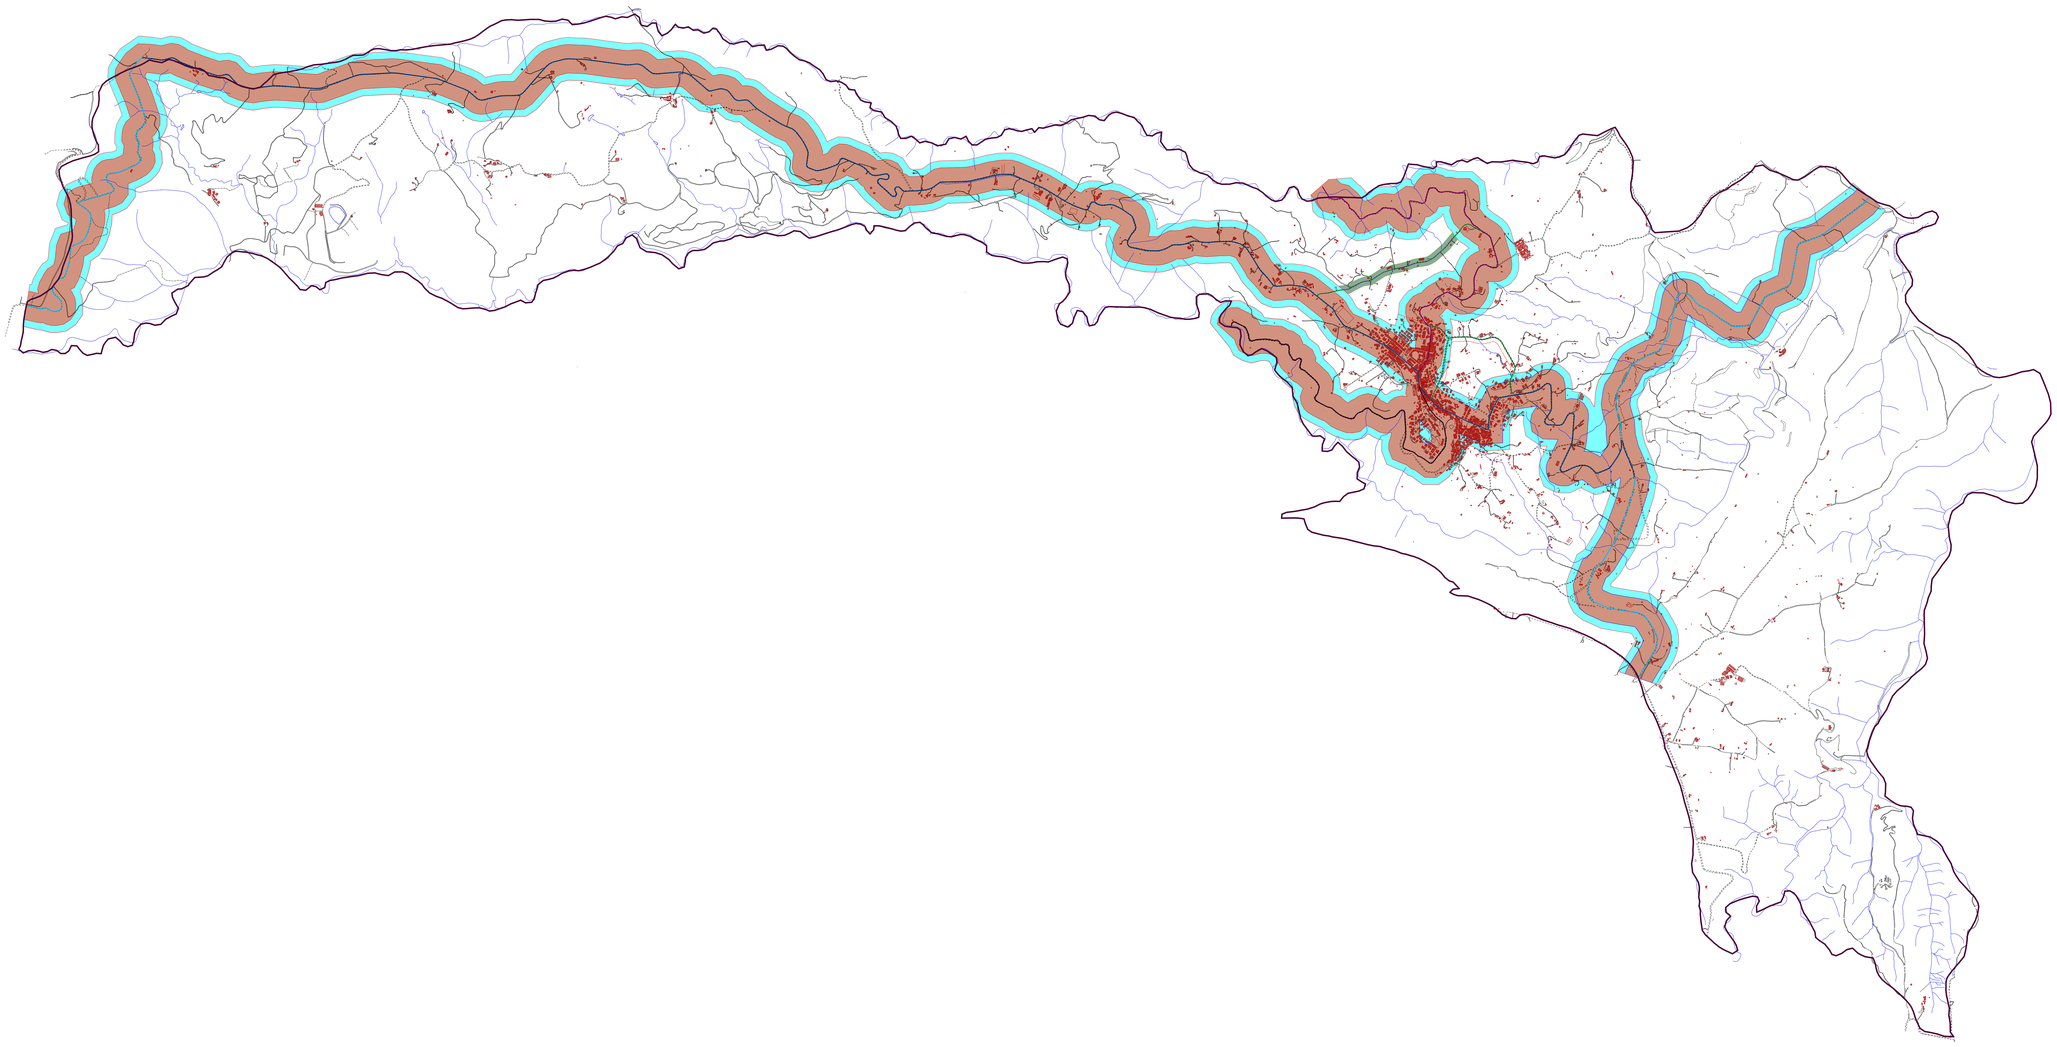

LEGENDA

Infrastrutture

- Strada Provinciale SP. n. 92
- Strada Provinciale SP n. 89
- Strada Provinciale SP n. 162-1
- Strada Provinciale SP n. 162-2
- Strada Comunale

Fasce di interferenza

- Fascia A strade provinciale
- Fascia B strade provinciali
- fascia strada comunale

COMUNE DI CORTALE
prov. di Catanzaro

PIANO DI ZONIZZAZIONE ACUSTICA DEL TERRITORIO COMUNALE

Progettista
Arch. Biagio CANTISANI, *tecnico competente*

Collaboratori:
Arch. Paolo Raimondo
Pietro Cataldo , rilievi acustici

Oggetto
FASCE DI PERTINENZA ACUSTICA DELLE INFRASTRUTTURE DI TRASPORTO

data *ottobre 2018*
scala 1:10000
Approvazioni

Tavola
E_01